## LÉGENDE (1:250)

**Revêtement – Plan terrier**

- Trottoir
  - Pavé en béton A1 220*110*80 mm
- Stationnement
  - Pavé en béton A1 220*110*80 mm
- Voirie
  - Enrobé à squelette sableux, Ep. = 10 cm
- Parcelle perméable
  - Terre arable revalorisé

Dalle d'information
Dalle de guidage
Dalle d'éveil à la vigilance

Nouvel arbre d'alignement (Liquidambar styraciflua 'Wordplesdon')
● Arbre existant abattu et dessouché

**Élément linéaire – Plan terrier**

- Bordure type ID2
- Bordure type IA
- Bordure type IE et IB
- Bande de contrebutage type IIE1

**Élément linéaire – SITEX**

- Bordure existante
- Filet d'eau existant

**Ouvrage d'art – Plan terrier**

Structure modulaire suspendue en résine polypropylène (Cellules de guidage racinaire)

**Élément d'égouttage ou d'impétrant en surface**

| ○ | ○ | ○ |
|---|---|---|
| Trappillon existant devant être déplacé<br>– Position actuelle | Trappillon type 12, classe D400 déplacé<br>– Nouvelle implantation | Trappillon type 12, classe D400<br>– Mise à niveau |

Avaloir D400
– Nouvelle implantation

Avaloir existant devant être déplacé
– Position du levé (2023)

☒ EAU GAZ Éléments de surface des servitudes d'impétrants

Poteau d'éclairage

**Installation souterraine**

Tuyaux d'égout (Diamètre entre 400 et 700 mm)

PROVINCE DU BRABANT WALLON
COMMUNE DE BRAINE-L'ALLEUD

**Aménagement des trottoirs et stationnements**
**Rue de la Croix et avenue Prince Charles de Lorraine**

# Plan d'exécution

**Phase:** Projet

ECHELLE
1:250

DRESSÉ PAR LE SERVICE DES TRAVAUX
**Levé** : J-M. VAN GOETHEM
Géomètre-expert
**Auteur de Projet** : O. Glineur
Agent technique : Conseiller en mobilité

DATE
**06/05/2024**

| INDICE | | PLAN N° |
|---|---|---|
| **A** | B | **RC-APCL** |
| C | D | |

| DATES | INDICE | MODIFICATIONS |
|---|---|---|
| **06/05/2025** | **A** | Projet tenant compte des remarques de la réunion plénière du 18-02-2025, en en présence du SPW (Sylvie Trussart) et des impétrants (ORES, VOO,UNIFIBER, Proximus, etc) |
| | | |
| | | |
| | | |

**LE MAITRE DE L'OUVRAGE :**

Vu et arrêté par le Collège communal en séance du

**PAR LE COLLÈGE :**
Le Directeur général, Le Président,
(s) J. MAUROY (s)V. SCOURNEAU

Vu et approuvé par le Conseil communal en séance du
**PAR LE CONSEIL :**
Le Directeur général, Le Président,
(s) J. MAUROY (s) V. SCOURNEAU

Pour copie certifiée conforme.
Braine-l'Alleud, le
Le Directeur général, Le Député-Bourgmestre,

J. MAUROY V. SCOURNEAU

Rue de la Croix
Av. princes Charles de Lorraine
Av. Raymond Brassinne
Rue des Alliés
Rue des Hirondelles
Rue des
Clos de Belvoir
Clos de Bel Voir
15
13

Échelle : 1/250
0,00m 5,00m 10,00m 15,00m 20,00m 25,00m

## Profil technique transversal AA'

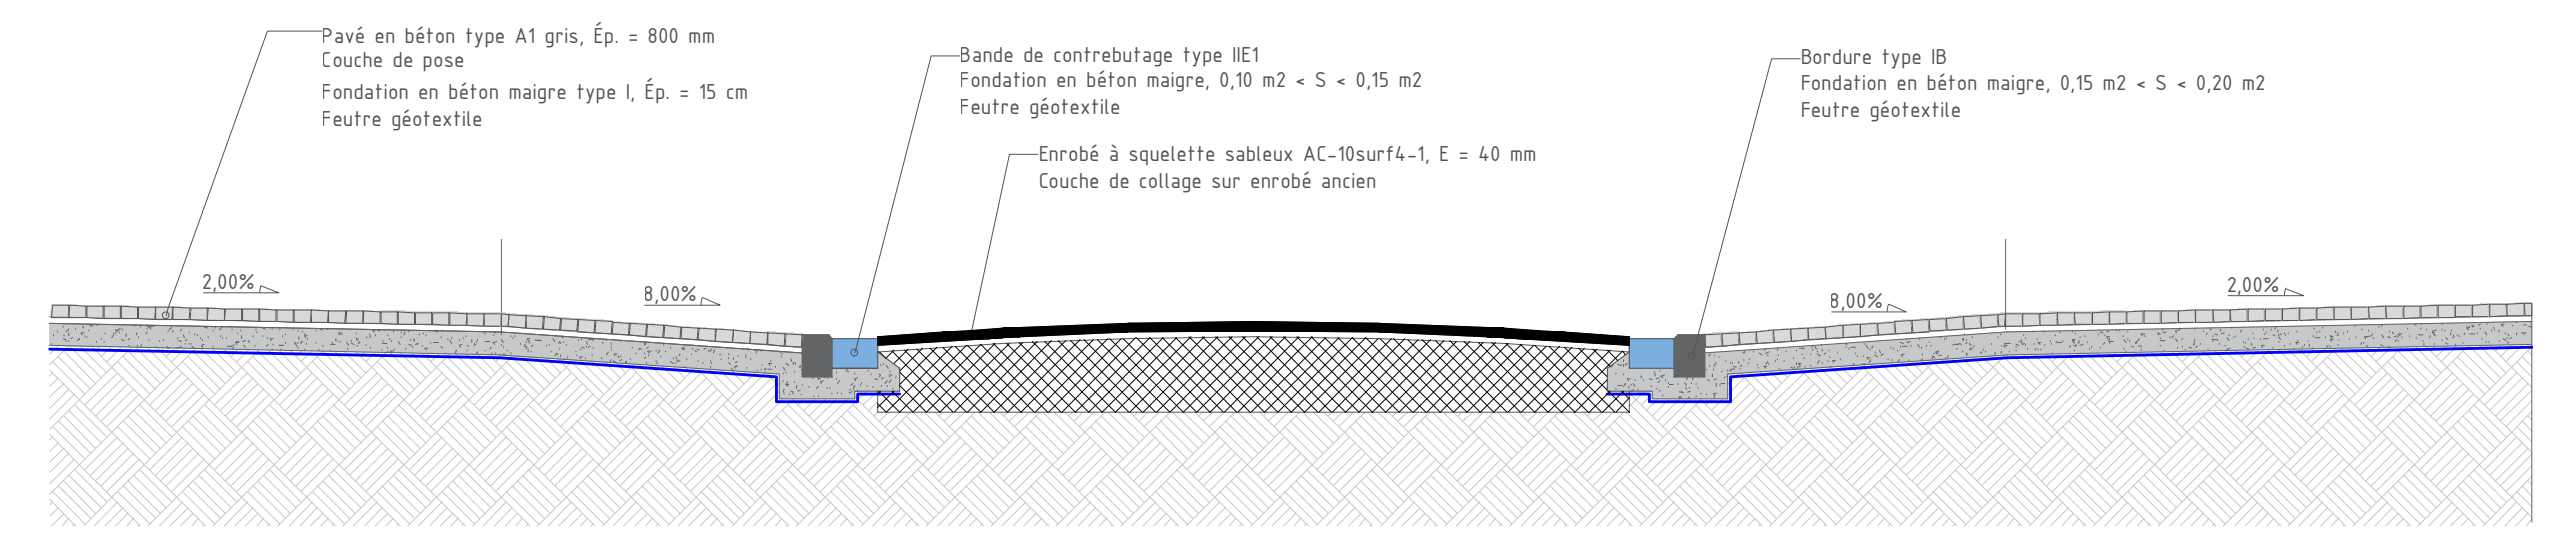
Pavé en béton type A1 gris, Ép. = 800 mm
Couche de pose
Fondation en béton maigre type I, Ép. = 15 cm
Feutre géotextile
Bande de contrebutage type IIE1
Fondation en béton maigre, 0,10 m2 < S < 0,15 m2
Feutre géotextile
Enrobé à squelette sableux AC-10surf4-1, E = 40 mm
Couche de collage sur enrobé ancien
Bordure type IB
Fondation en béton maigre, 0,15 m2 < S < 0,20 m2
Feutre géotextile
2,00%
8,00%
8,00%
2,00%

Échelle = 1:50

## Profil technique transversal BB'

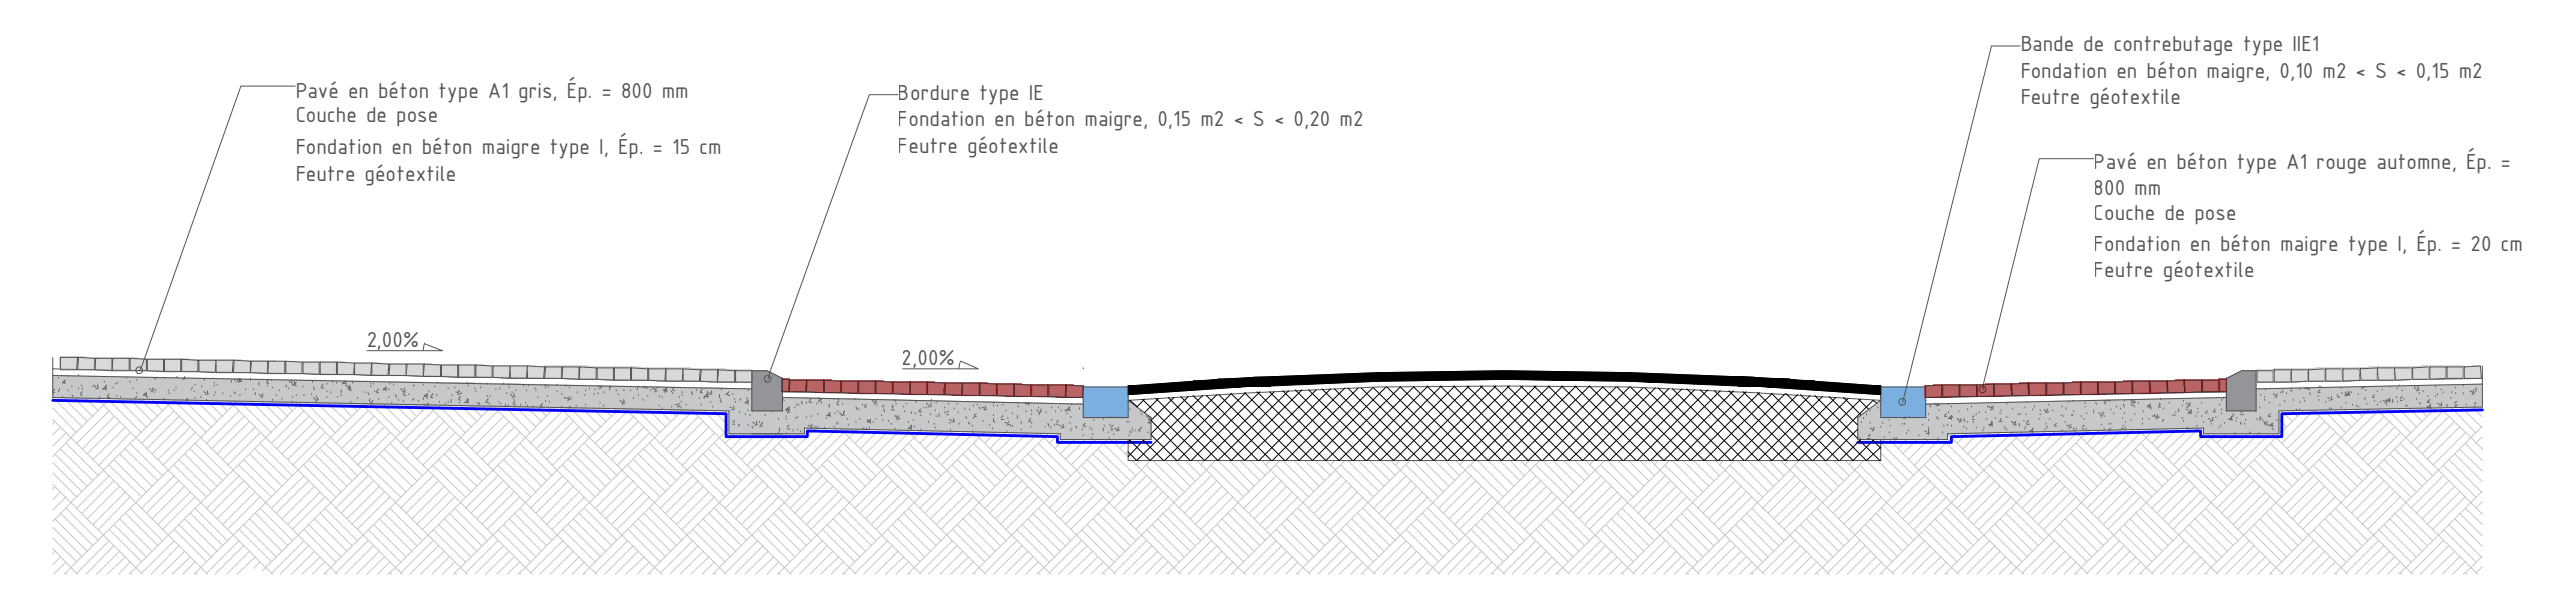
Pavé en béton type A1 gris, Ép. = 800 mm
Couche de pose
Fondation en béton maigre type I, Ép. = 15 cm
Feutre géotextile
Bordure type IE
Fondation en béton maigre, 0,15 m2 < S < 0,20 m2
Feutre géotextile
Bande de contrebutage type IIE1
Fondation en béton maigre, 0,10 m2 < S < 0,15 m2
Feutre géotextile
Pavé en béton type A1 rouge automne, Ép. = 800 mm
Couche de pose
Fondation en béton maigre type I, Ép. = 20 cm
Feutre géotextile
2,00%
2,00%

Échelle = 1:50

## Profil technique transversal CC'

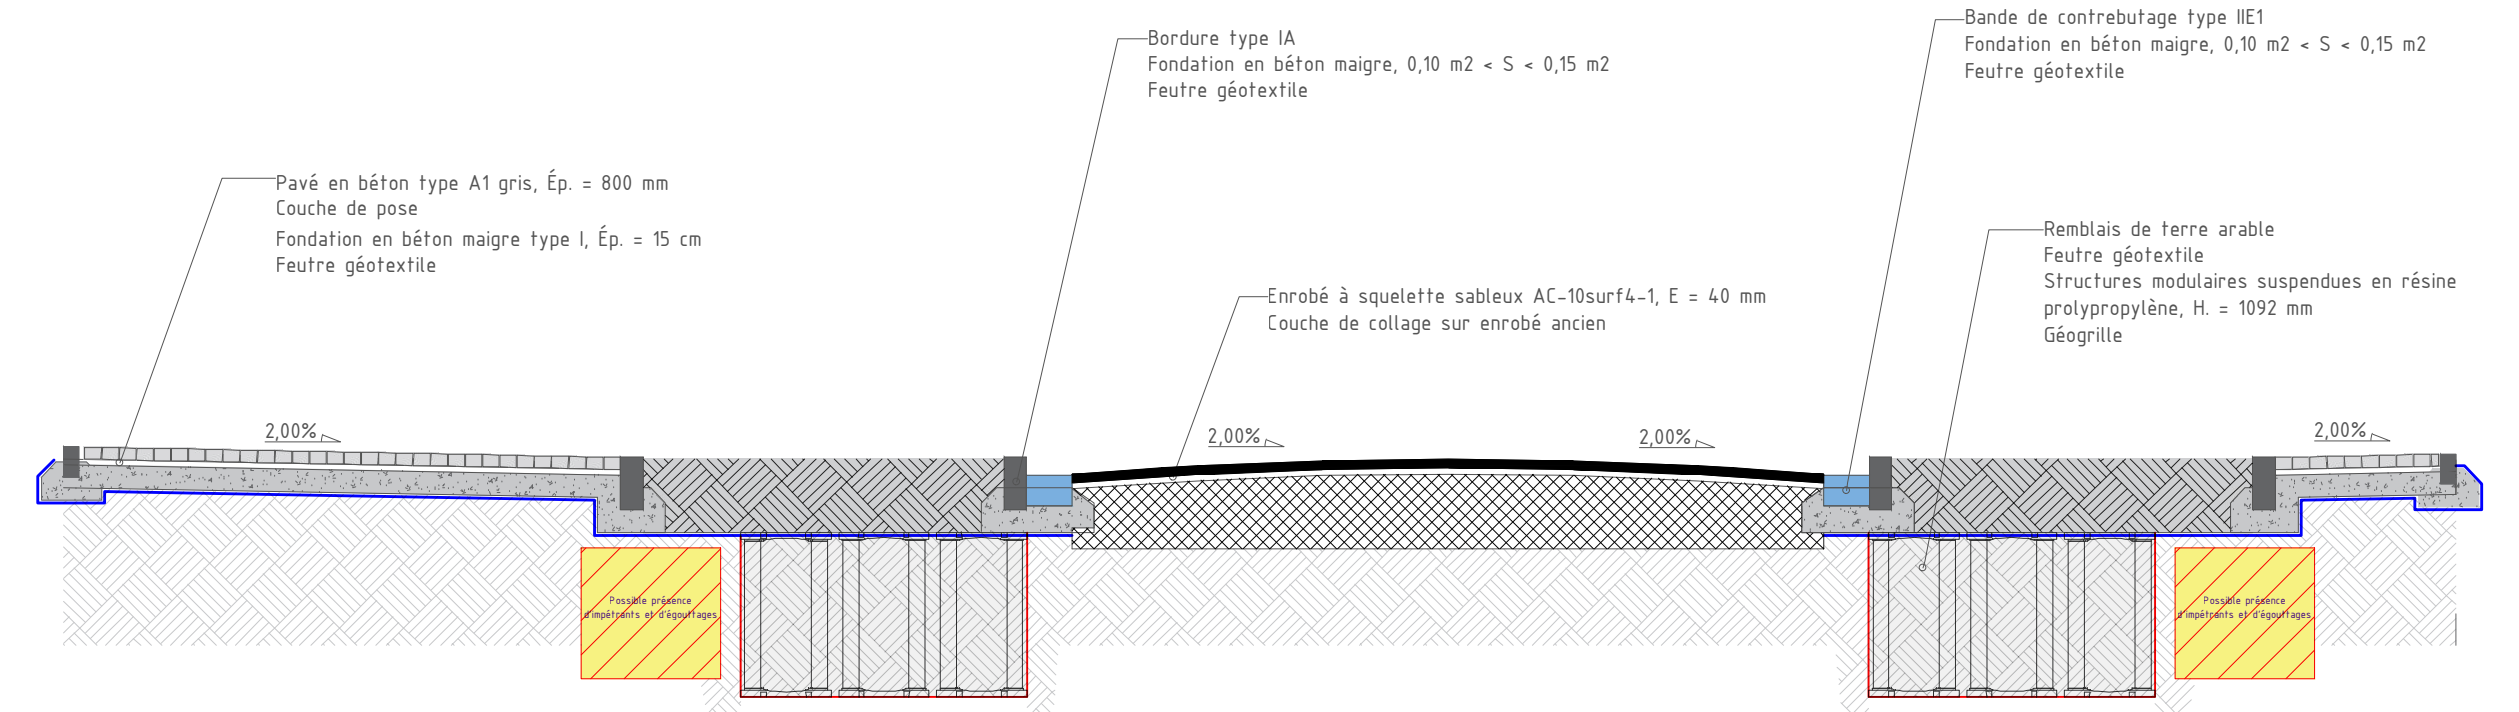
Pavé en béton type A1 gris, Ép. = 800 mm
Couche de pose
Fondation en béton maigre type I, Ép. = 15 cm
Feutre géotextile
Bordure type IA
Fondation en béton maigre, 0,10 m2 < S < 0,15 m2
Feutre géotextile
Enrobé à squelette sableux AC-10surf4-1, E = 40 mm
Couche de collage sur enrobé ancien
Bande de contrebutage type IIE1
Fondation en béton maigre, 0,10 m2 < S < 0,15 m2
Feutre géotextile
Remblais de terre arable
Feutre géotextile
Structures modulaires suspendues en résine prolypropylène, H. = 1092 mm
Géogrille
Possible présence d'impétrants et d'égouttages
2,00%
2,00%
2,00%
2,00%

Échelle = 1:50

## Profil technique transversal DD'

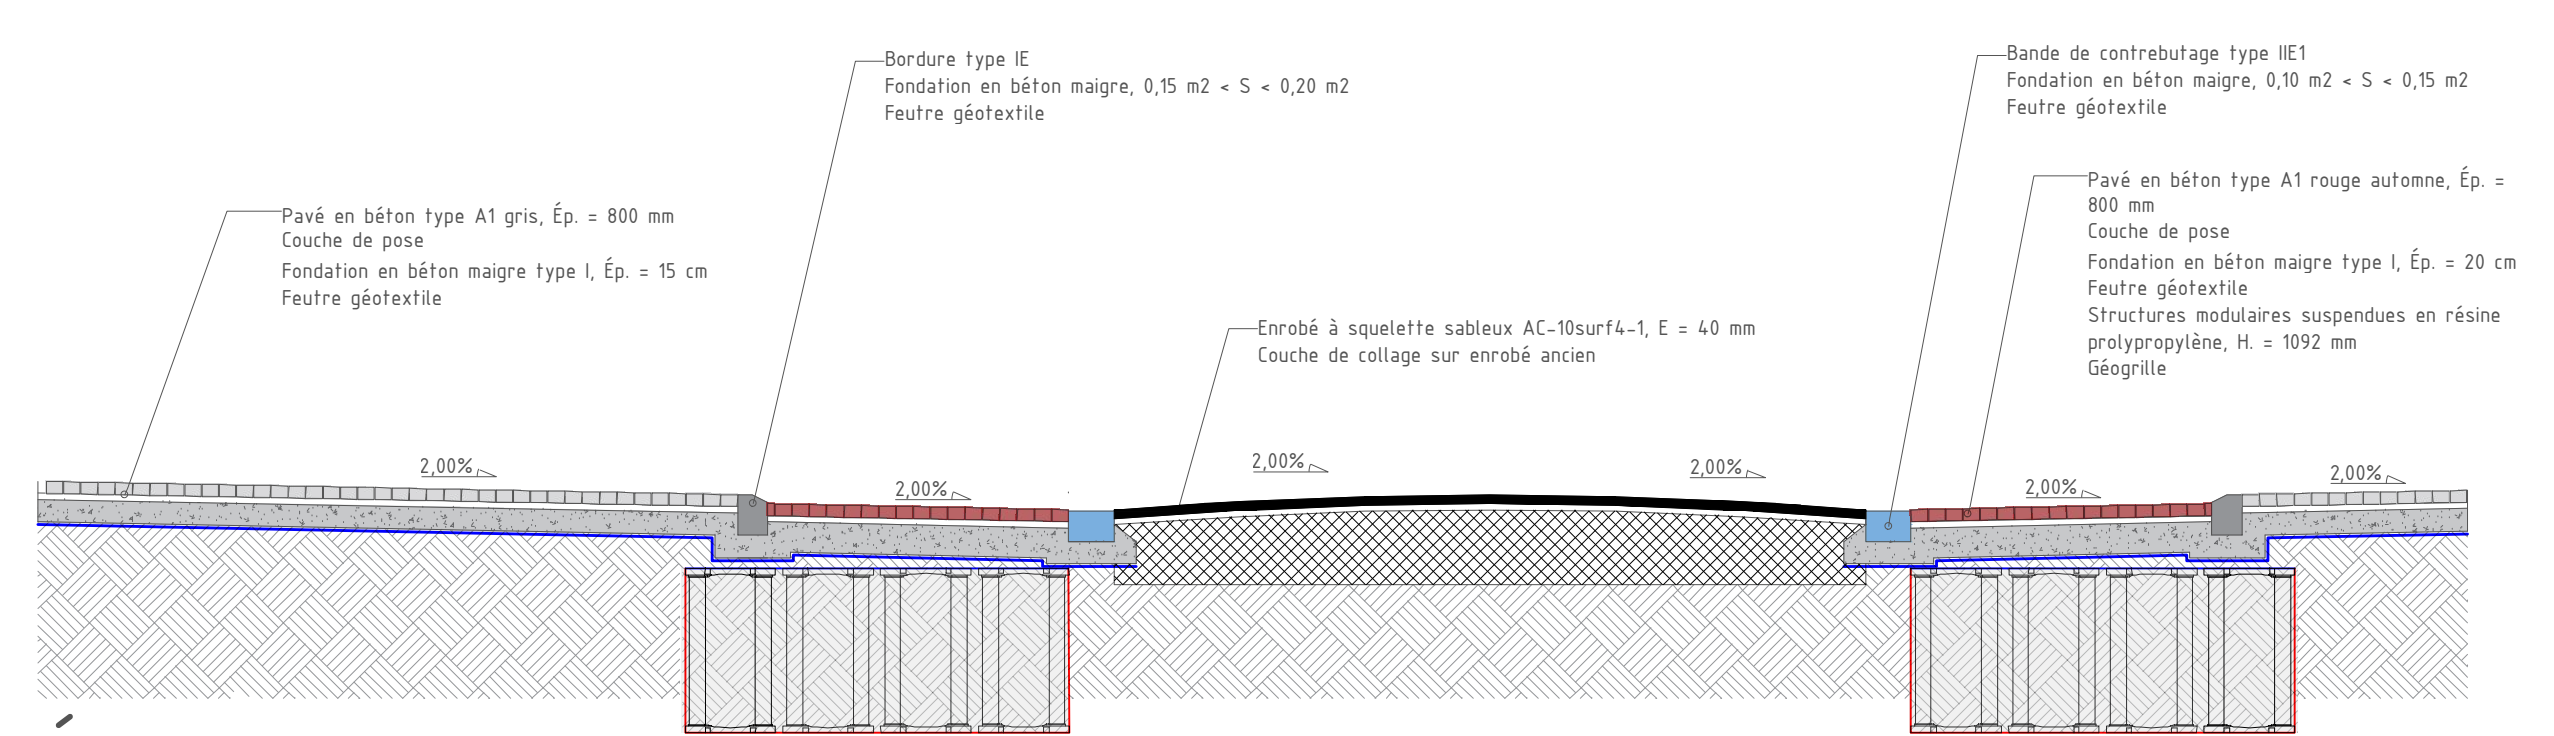
Pavé en béton type A1 gris, Ép. = 800 mm
Couche de pose
Fondation en béton maigre type I, Ép. = 15 cm
Feutre géotextile
Bordure type IE
Fondation en béton maigre, 0,15 m2 < S < 0,20 m2
Feutre géotextile
Enrobé à squelette sableux AC-10surf4-1, E = 40 mm
Couche de collage sur enrobé ancien
Bande de contrebutage type IIE1
Fondation en béton maigre, 0,10 m2 < S < 0,15 m2
Feutre géotextile
Pavé en béton type A1 rouge automne, Ép. = 800 mm
Couche de pose
Fondation en béton maigre type I, Ép. = 20 cm
Feutre géotextile
Structures modulaires suspendues en résine prolypropylène, H. = 1092 mm
Géogrille
2,00%
2,00%
2,00%
2,00%
2,00%
2,00%

Échelle = 1:50