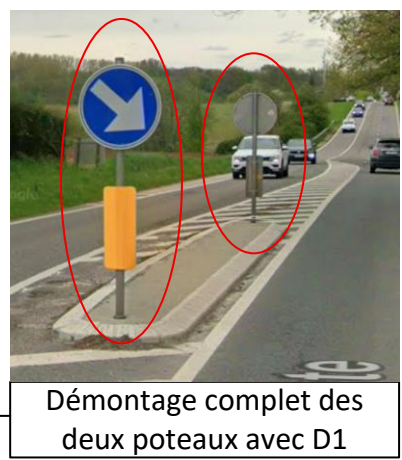
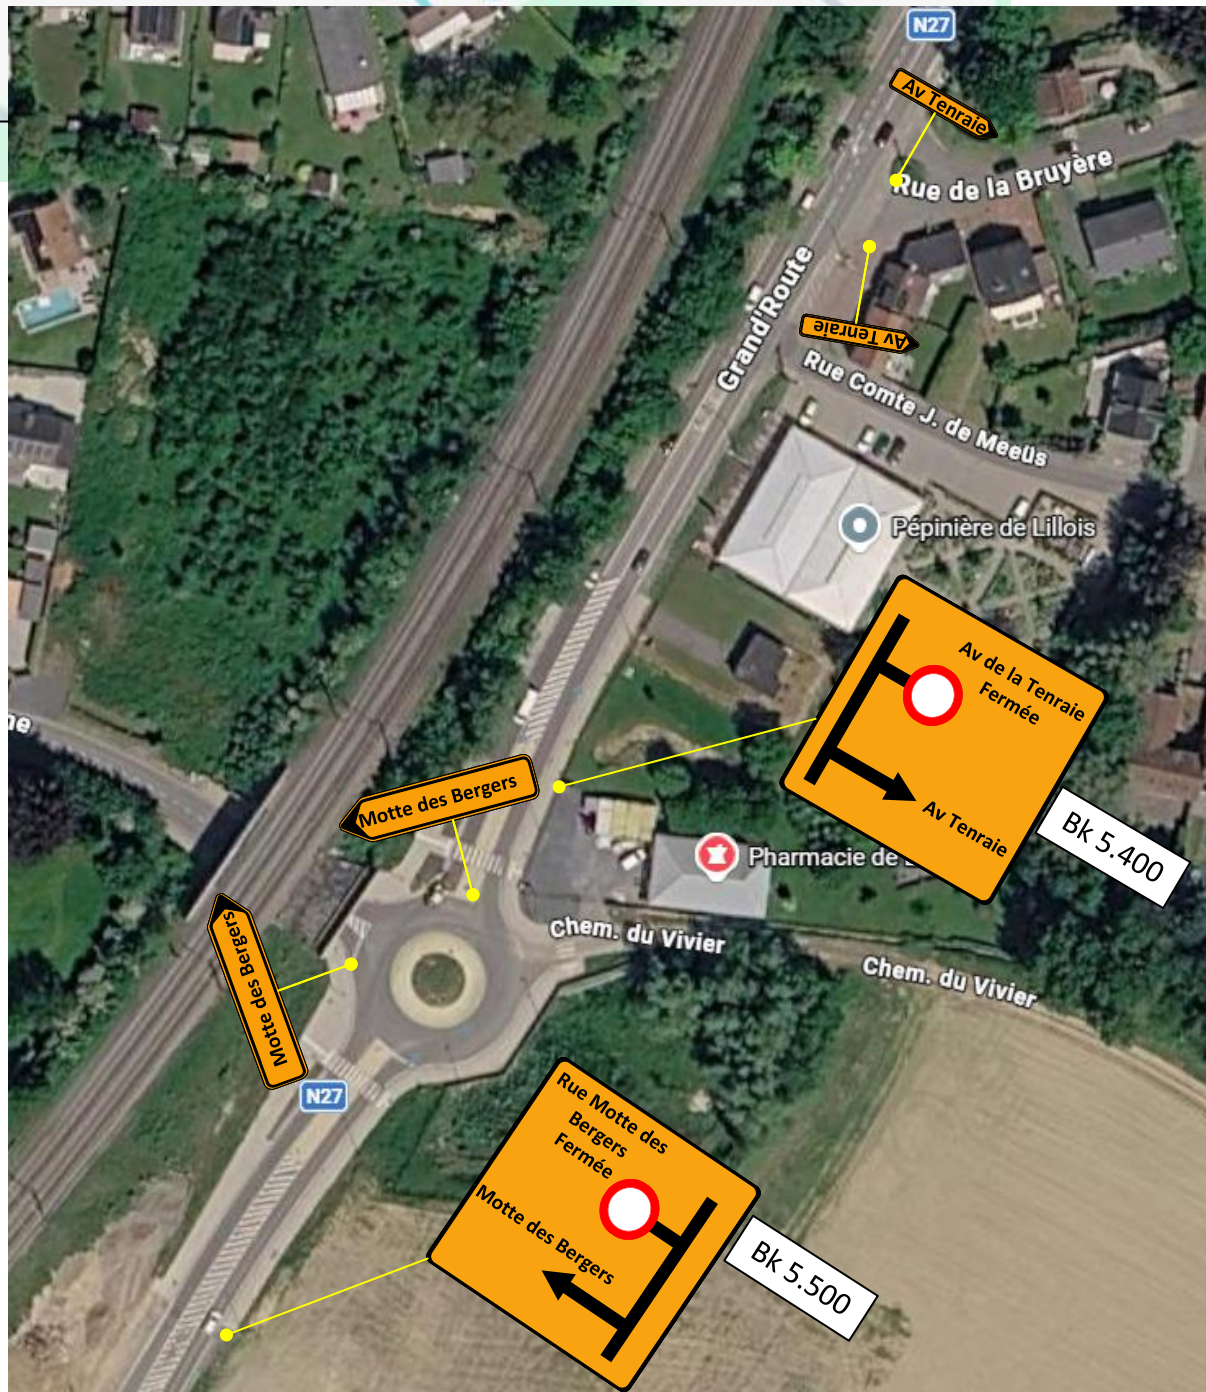
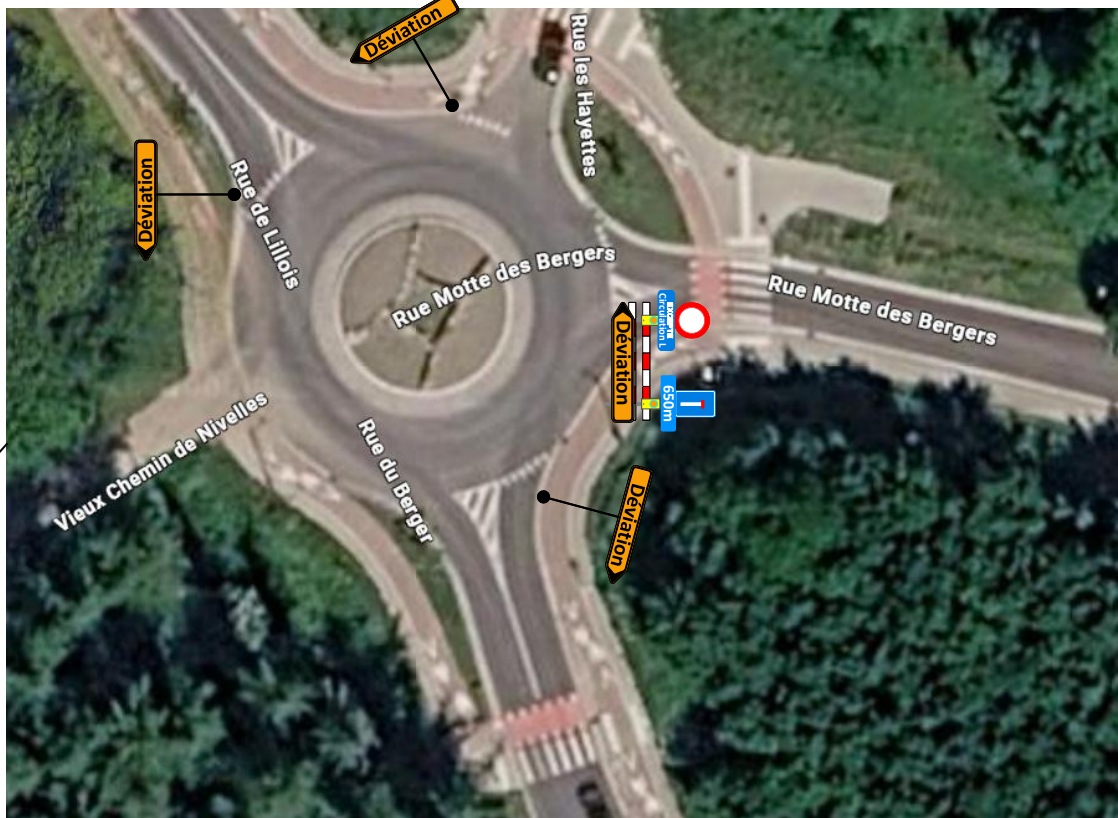
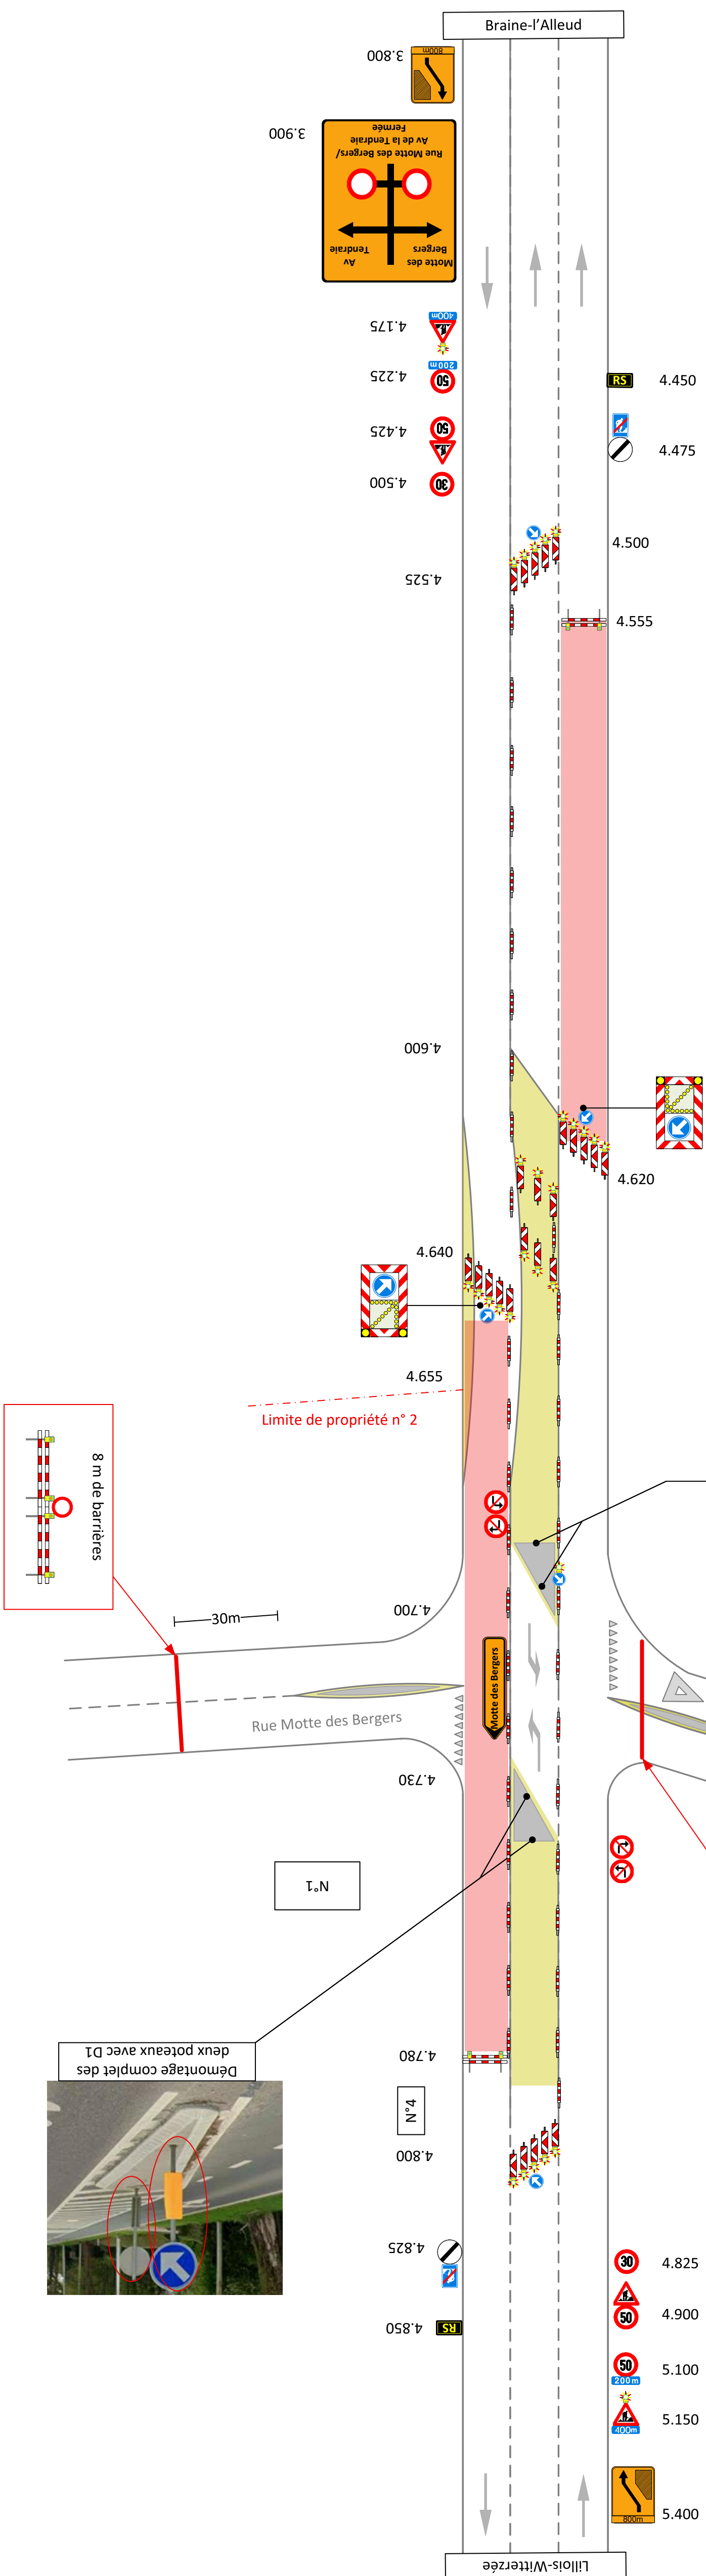


|                                                    |  |   |
|----------------------------------------------------|--|---|
| Tegec<br>P26/0750                                  |  | <br>Rue de l'Avenir 15, 5300 Andenne<br>Tel: 081/510.560<br>Conducteur :<br>Bouchat Olivier<br>0477/66.57.35<br>Olivier.bouchat@signaroute.be<br>Dessinateur : Bouchat O. |
| Braine-l'Alleud<br>Grand'Route<br>N27 bk 4.5 - 4.8 |  |   |
| 2ème catégorie<br>Dévoisement #A                   |  |   |